


Nazwa projektu	Projekt rozbudowy drogi powiatowej Nr 2517W Jazgarka - Lipniki od km 2+600 do km 3+840		
Inwestor	ZARZĄD POWIATU W OSTROŁĘCE		
Wykonawca	AS Projekt, Warszawa		
Rysunek	PLAN ZAGOSPODAROWANIA TERENU		
Projektant	Skala 1:500	Kwiecień 2023	Rysunek nr 1/3
Sprawdził	mgr inż. Tadeusz Suwara upr. nr GDDP 1/94	specjalność drogowa	19/12
	mgr inż. Agnieszka Kowalczyk-Suwara upr. nr MAZ/0403/POOD/10	specjalność drogowa	PW

- LEGENDA**
- jezdnia z kruszywem
 - zjazd asfaltowy
 - krawężnik jezdni
 - krawężnik korony drogi
 - oś drogi
 - linia pomocnicza
 - kanał technologiczny uliczny
 - kanał technologiczny przepustowy
 - zjazd
 - rów
 - skarpa nasypu
 - linia pomocnicza
 - istniejąca granica pasa drogowego
 - linia rozgraniczająca obszar inwestycji
 - ograniczone korzystanie z nieruchomości

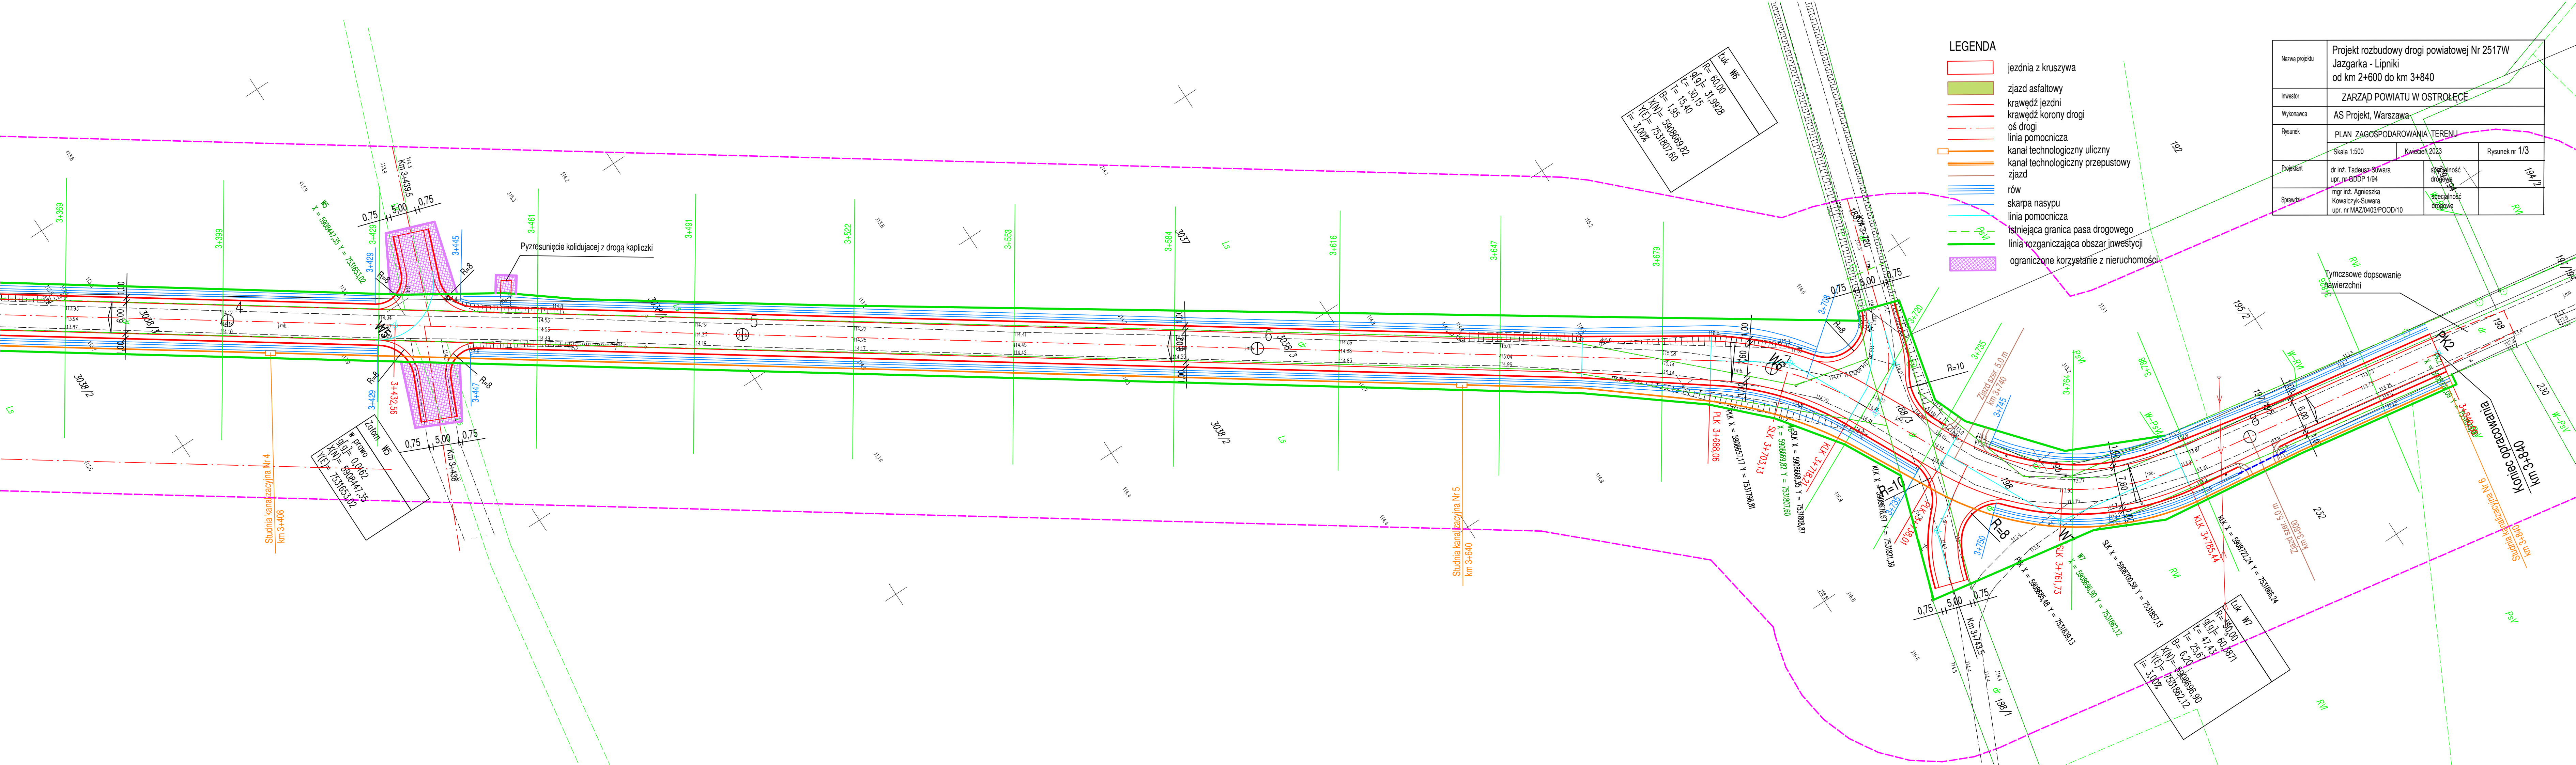

Łuk W6
R= 60,00
d_g= 31,9928
d_e= 30,15
d_f= 1,95
K(N)= 590869,82
K(E)= 7531807,60
i= 3,00%

Łuk W5
R= 60,00
d_g= 31,9928
d_e= 30,15
d_f= 1,95
K(N)= 590869,82
K(E)= 7531807,60
i= 3,00%

Łuk W1
R= 60,00
d_g= 31,9928
d_e= 30,15
d_f= 1,95
K(N)= 590869,82
K(E)= 7531807,60
i= 3,00%

Studnia kanałozaczynna Nr 4
Km 3+408

Studnia kanałozaczynna Nr 5
km 3+640

Studnia kanałozaczynna Nr 9
Km 3+840